


ŚRODOWISKOWY DOM  
SAMOPOMOCY NR 1  
65-634 ZIELONA GÓRA  
UL. WITEBSKA 2

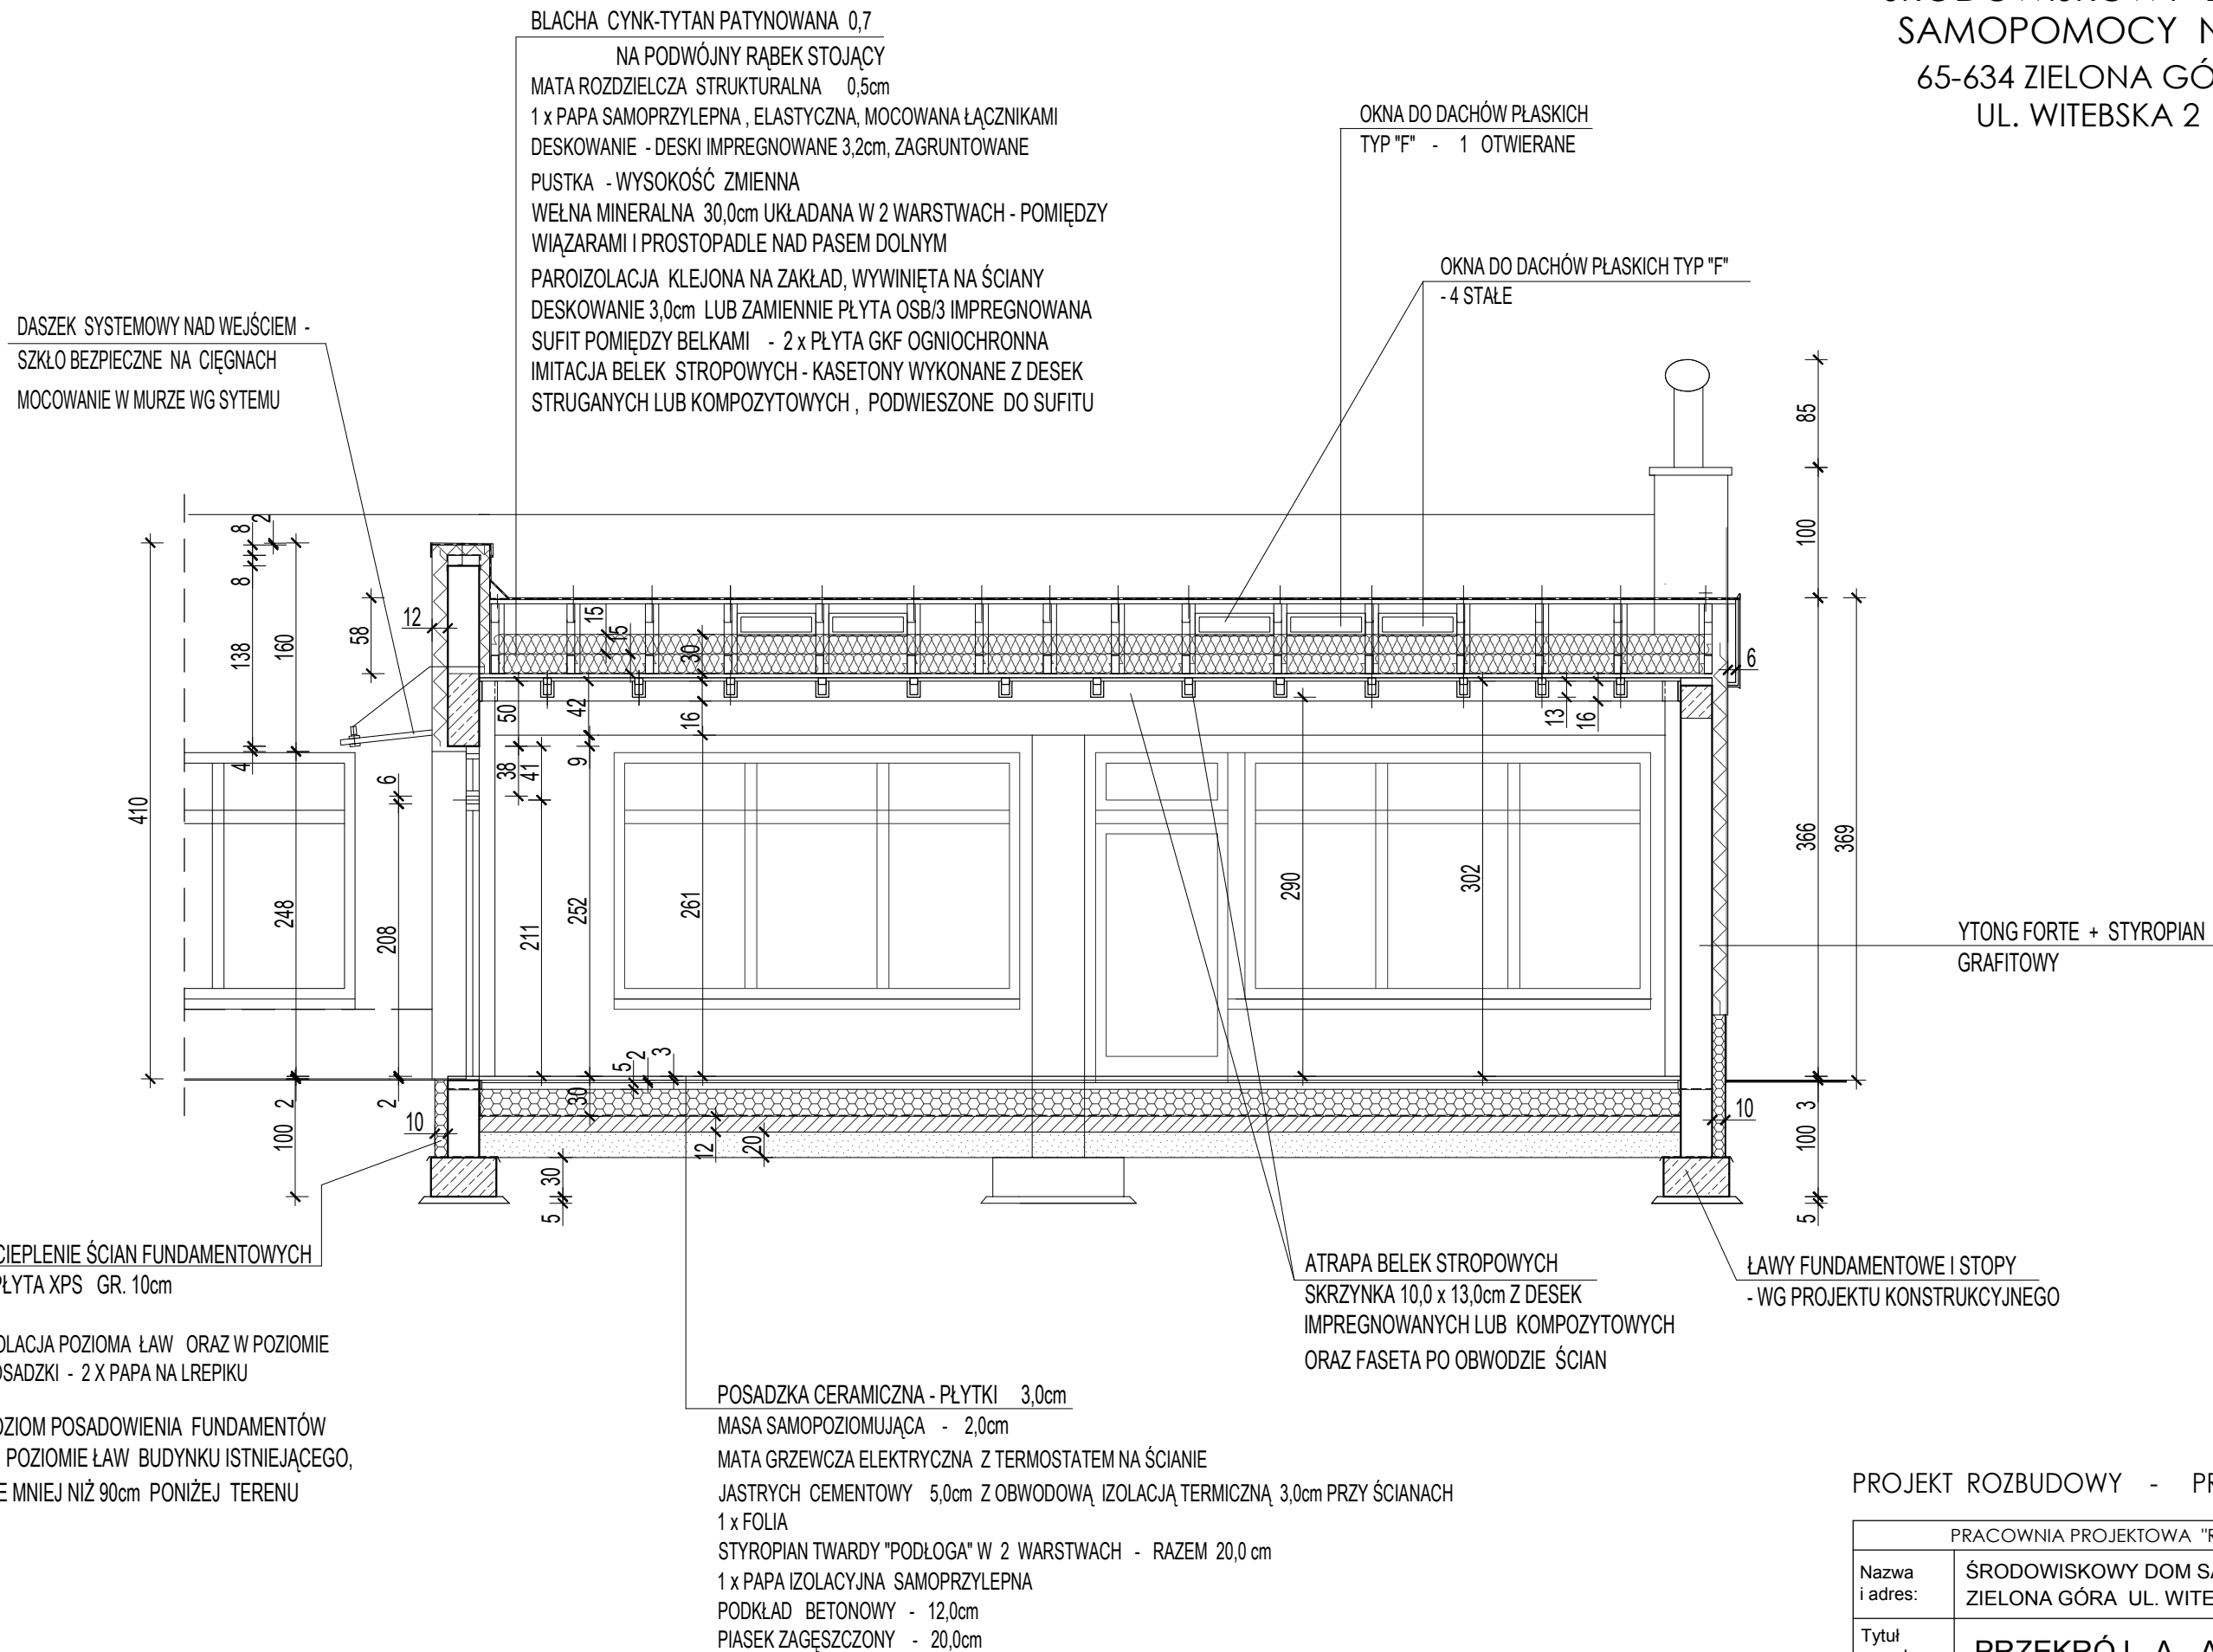

PROJEKT ROZBUDOWY - PRZEKRÓJ A - A

PRACOWNIA PROJEKTOWA "RENOWACJA"			
Nazwa i adres:	ŚRODOWISKOWY DOM SAMOPOMOCY NR 1 ZIELONA GÓRA UL. WITEBSKA 2		
Tytuł rysunku:	PRZEKRÓJ A - A		
Projektant:	mgr inż. arch. DOROTA KRUPKA	Upr. 167 / 82 / ZG DO PROJ. ARCHITEKTURY BEZ OGRANICZEŃ	
Data opracowania:	08. 2019 r.	Skala: 1 : 50	Nr rys. 7